




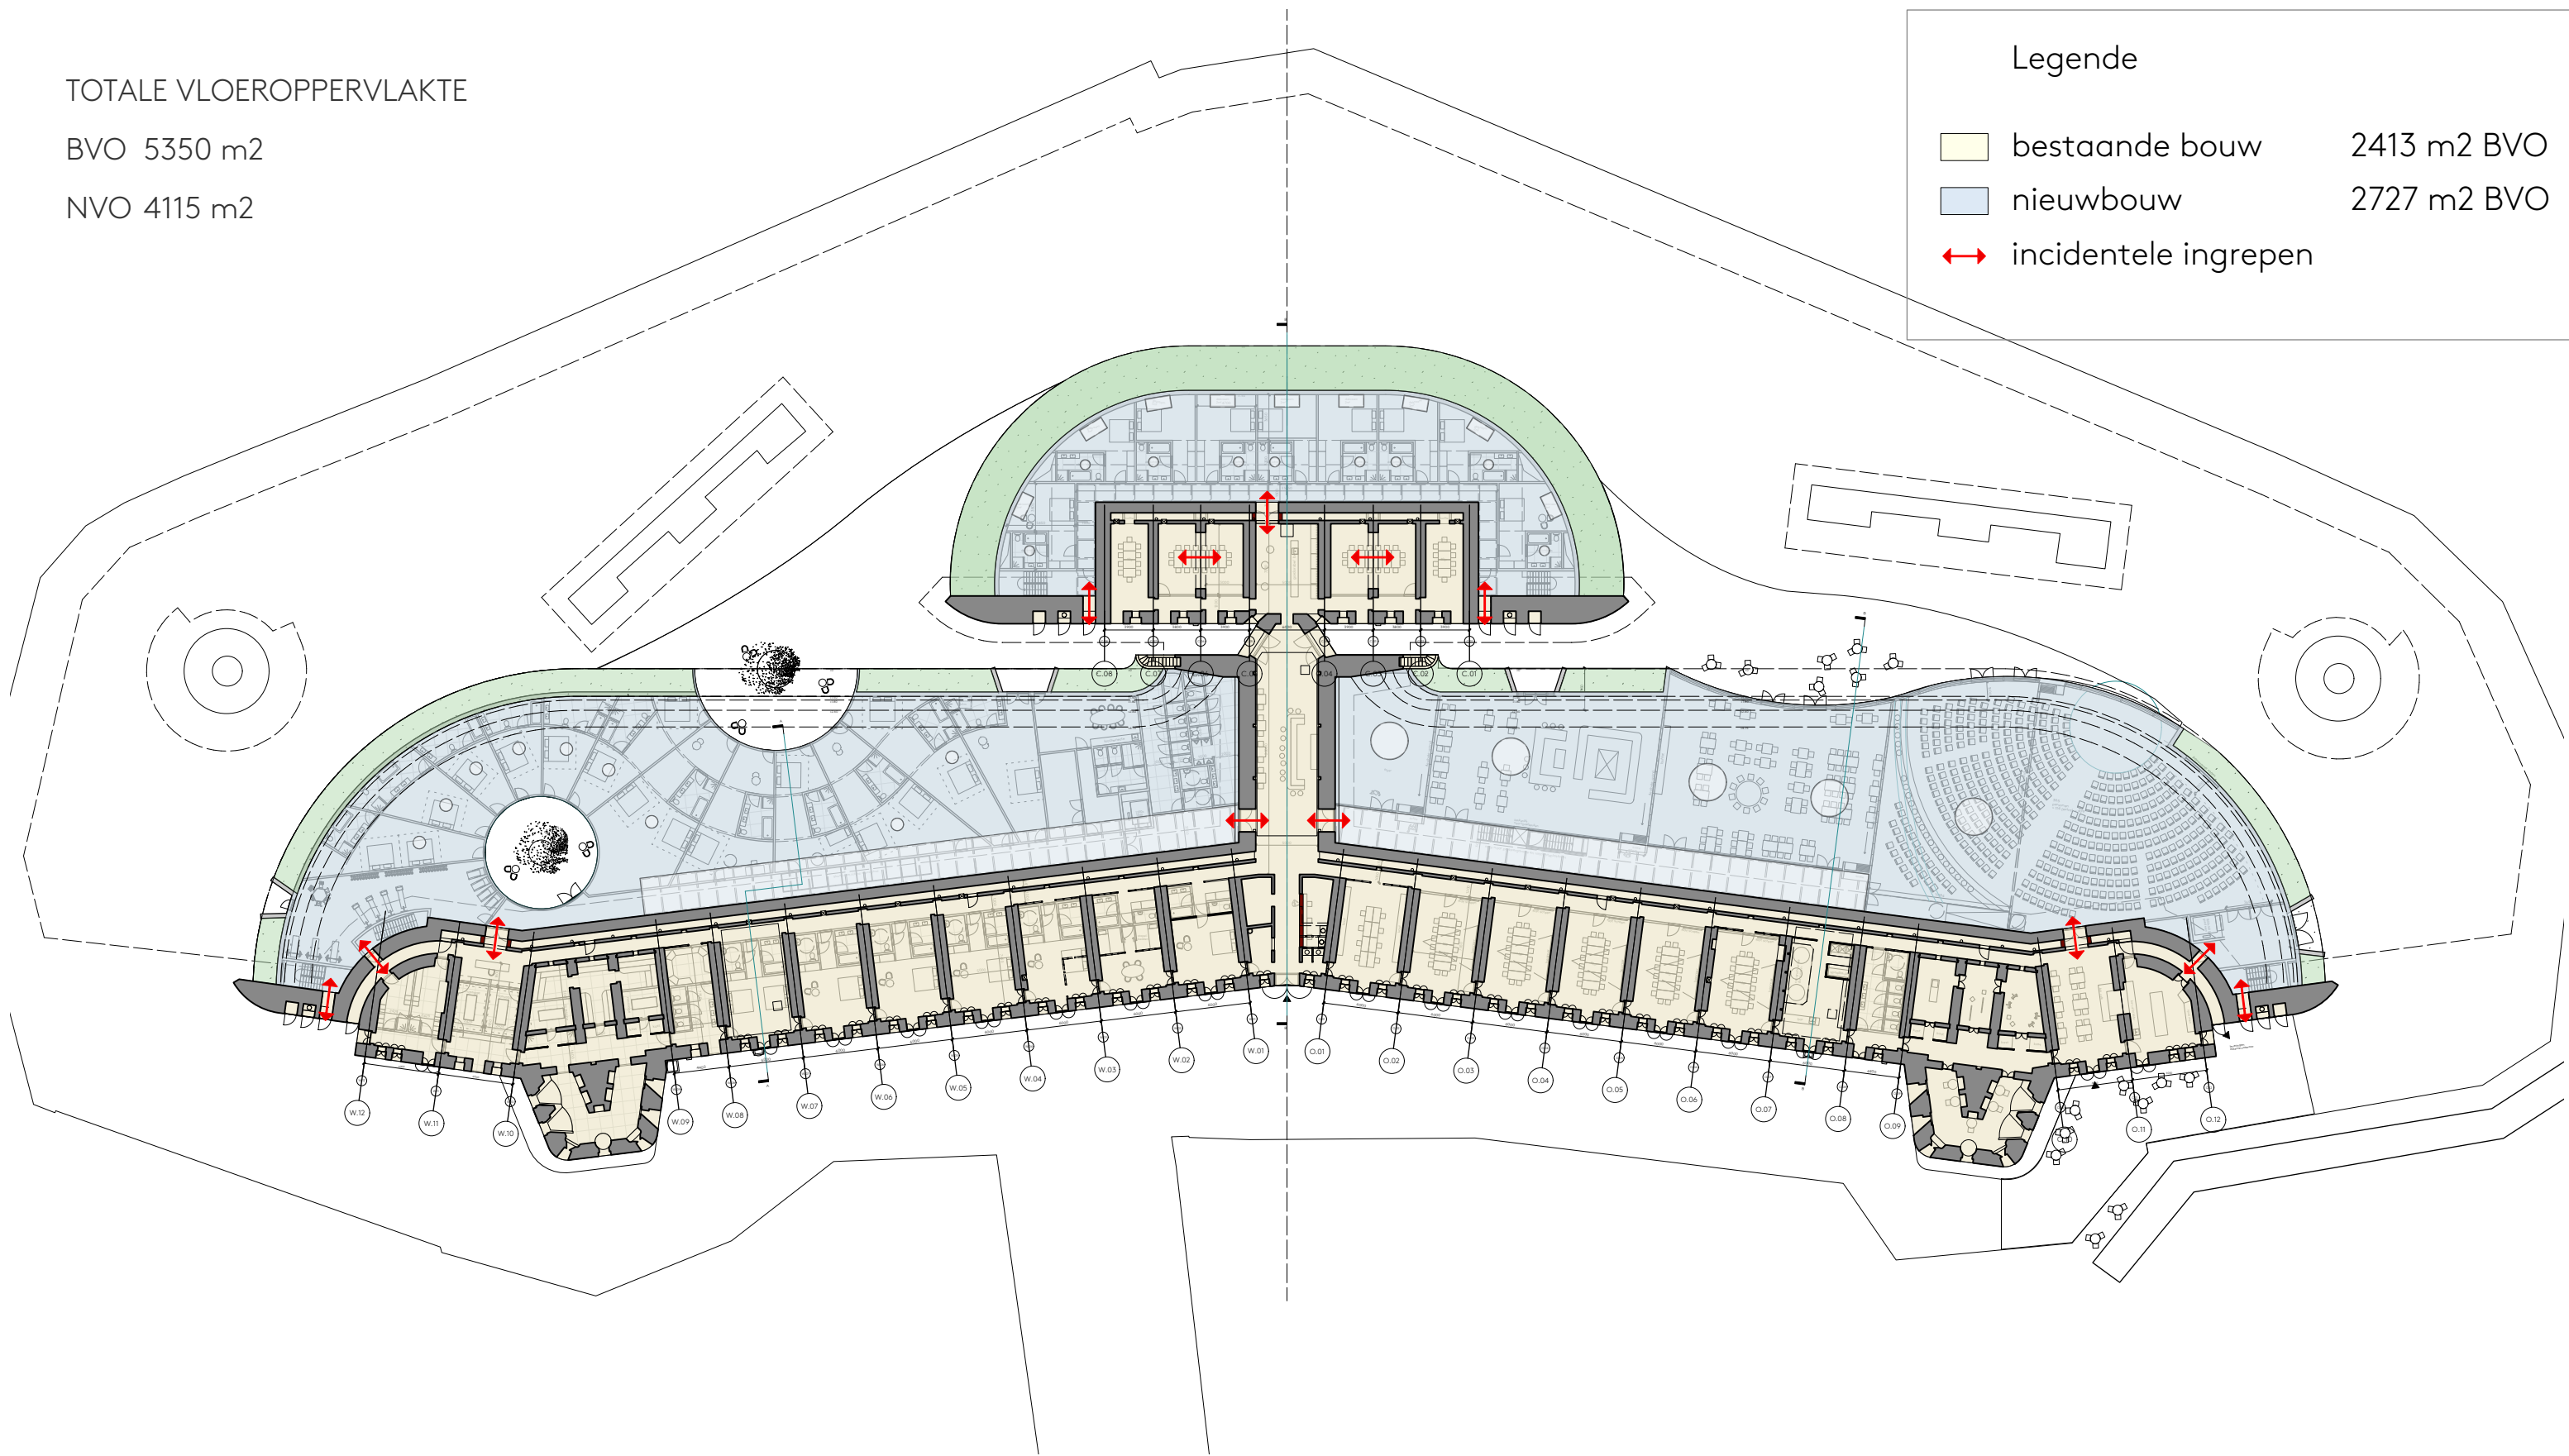
TOTALE VLOEROPPERVLAKTE

BVO 5350 m<sup>2</sup>

NVO 4115 m<sup>2</sup>

Legende

-  bestaande bouw 2413 m<sup>2</sup> BVO
-  nieuwbouw 2727 m<sup>2</sup> BVO
-  incidentele ingrepen



Wilgenweg 20<sup>c</sup>  
1031 HV Amsterdam  
The Netherlands

SER  
GE  
SCH  
OE  
MAK  
ER  
architects

+31 20 221 61 77  
office@sergeschoemaker.com  
www.sergeschoemaker.com

Herbestemming Fort Kudelstaart Kudelstaartseweg 96a, Kudelstaart

SCHETSONTWERP

Oudbouw vs Nieuwbouw  
Schaal 1:500

Project 073  
Tekening B2110A

Getekend 23.08.2021  
Formaat A3  
Revisie A 25.08.2021