

CAPACITEIT GARAGE 243 PP  
 + 5 PP (E-cars)  
 + 2 PP (MIVA)  
 TOTAAL = 250 PP


TOTALE VLOEROPPERVLAKTE  
 BVO 7923 m2

CONTOUR EILAND

GROENSTROOK

BINNENZIJDGARAGE

Kelder	m2 BVO
parkeergarage	7043
spoelkeuken/opslag	204
hotel opslag	149
zwembad	129
verkeersruimte	144
havenfaciliteiten	149
gebouwtechniek	78

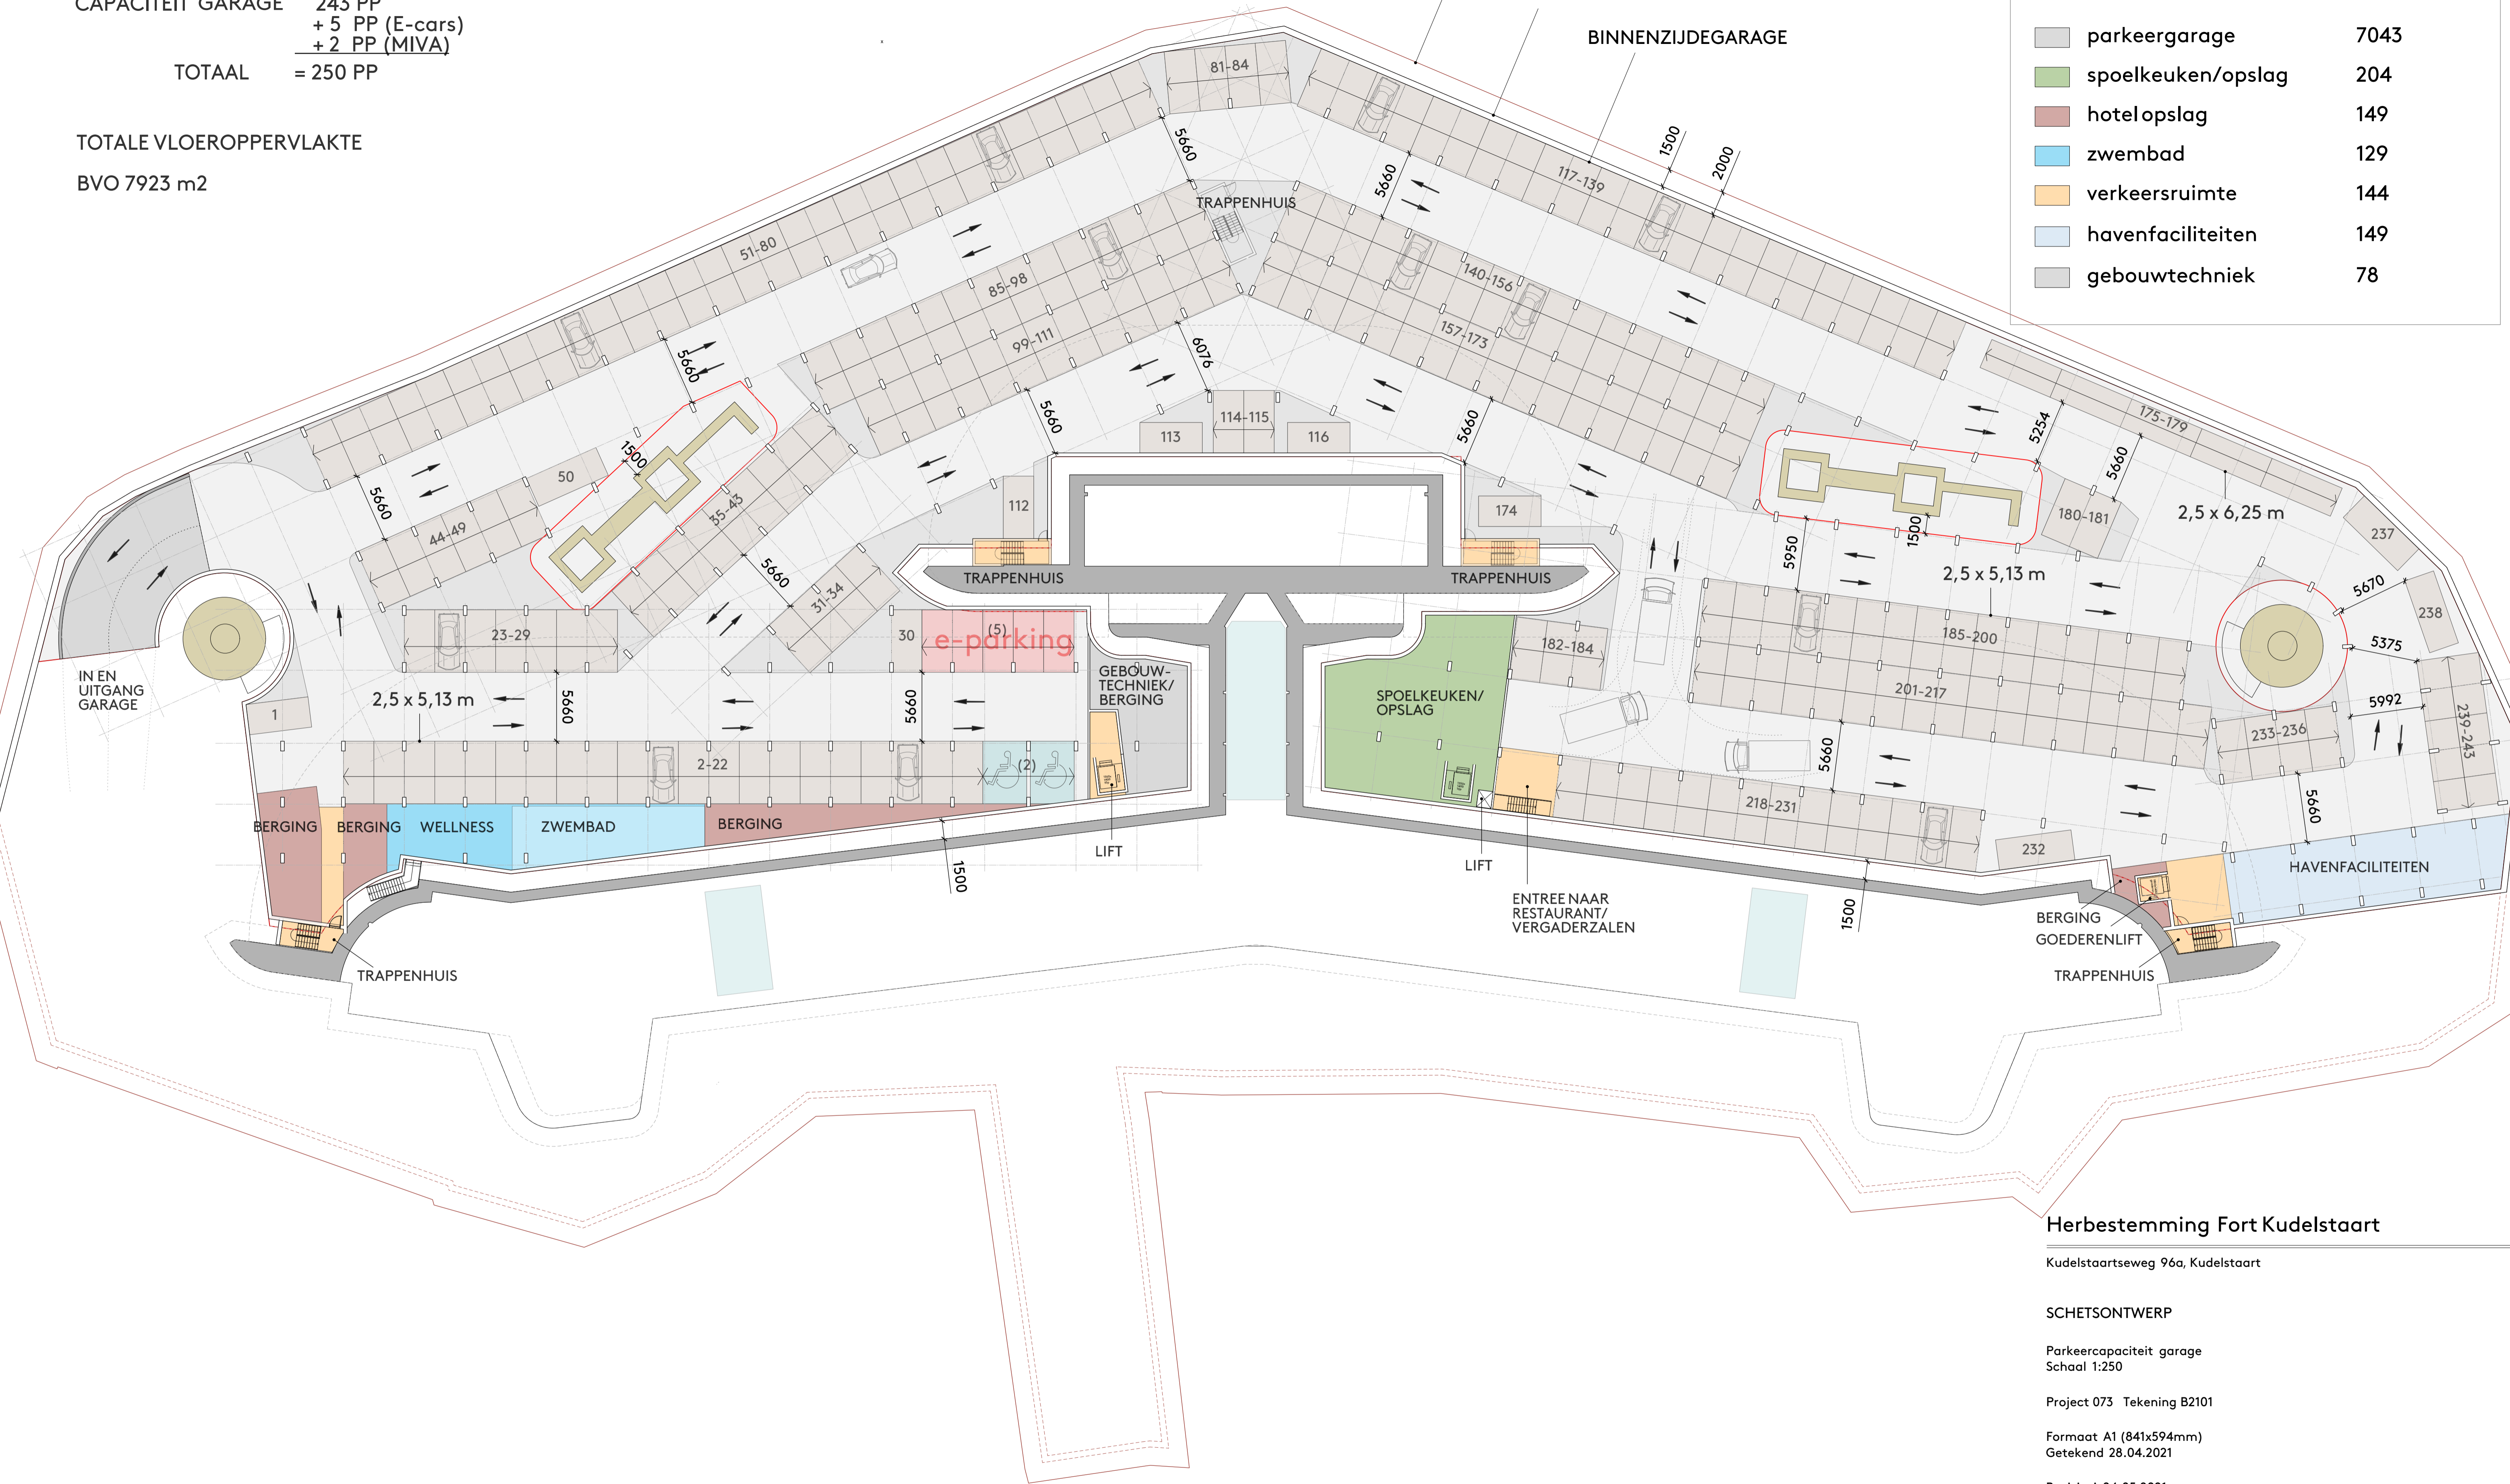

**Herbestemming Fort Kudelstaart**

Kudelstaartseweg 96a, Kudelstaart

**SCHETSONTWERP**

Parkeercapaciteit garage  
 Schaal 1:250

Project 073 Tekening B2101

Formaat A1 (841x594mm)  
 Getekend 28.04.2021

Revisie A 04.05.2021  
 B 23.08.2021  
 C 25.08.2021  
 D 03.09.2021

Wilgenweg20c  
 1031 HV Amsterdam  
 The Netherlands

+31 20 221 61 77  
 office@sergeschoemaker.com  
 www.sergeschoemaker.com

SER  
 GE  
 SCH  
 OE  
 MAK  
 ER  
 architects